


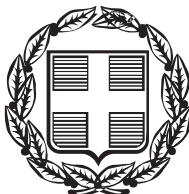

ΕΦΗΜΕΡΙΣ ΤΗΣ ΚΥΒΕΡΝΗΣΕΩΣ

ΤΗΣ ΕΛΛΗΝΙΚΗΣ ΔΗΜΟΚΡΑΤΙΑΣ

ΤΕΥΧΟΣ ΤΕΤΑΡΤΟ **Αρ. Φύλλου 1406**

24 Δεκεμβρίου 2003

ΠΕΡΙΕΧΟΜΕΝΑ

ΑΠΟΦΑΣΕΙΣ

ΑΠΟΦΑΣΕΙΣ

Αριθ. 969 (1)

Έγκριση καθορισμού Οριογραμμής ρέματος Αμφίλυσσου στον οικισμό Μπάλο του Δ.Δ. Κουμαϊκων, Δήμου Μαραθόκαμπου Σάμου.

Ο ΓΕΝΙΚΟΣ ΓΡΑΜΜΑΤΕΑΣ
ΠΕΡΙΦΕΡΕΙΑΣ ΒΟΡΕΙΟΥ ΑΙΓΑΙΟΥ

Έχοντας υπόψη :

1. Το Ν. 3200/55 περί διοικητικής αποκέντρωσης, όπως τροποποιήθηκε και συμπληρώθηκε μεταγενέστερα.

2. Τις διατάξεις του Π.Δ. 39/83 περί μεταβιβάσεως αρμοδιοτήτων του Υπουργού Δημ. Έργων στις Περιφερειακές Υπηρεσίες.

3. Τις διατάξεις του άρθρου 66 του Ν. 1622/86 «περί Τοπικής Αυτοδιοίκησης, Περιφερειακής Ανάπτυξης και δημοκρατικού προγραμματισμού» όπως αντικαταστάθηκαν με τις διατάξεις της παρ. 5 του άρθρου 33 του Ν. 1832/89.

4. Τις διατάξεις του Ν. 2503/97 «Διοίκηση, οργάνωση, στελέχωση της Περιφέρειας, ρύθμιση θεμάτων για την Τοπική Αυτοδιοίκηση και άλλες διατάξεις».

5. Την 33/98 εγκύκλιο του Υ.ΠΕ.ΧΩ.Δ.Ε. «Αστυνόμευση ρεμάτων και συντήρηση αντιπλ/κών έργων».

6. Το Ν. 3010/2002 «Εναρμόνιση του Ν. 1650/88 με τις οδηγίες 97/11 Ε.Ε & 96/61 Ε.Ε διαδικασία οριοθέτησης και ρυθμίσεις θεμάτων για τα υδατορέματα και άλλες διατάξεις».

7. Το από 24.7.2003 απόσπασμα από το πρακτικό αρ. 10 της συνεδρίασης του Δημοτικού Συμβουλίου του Δήμου Μαραθόκαμπου (αρ. απόφασης 136/2003) που αποφασίζει ομόφωνα να εγκρίνει τη γνωμοδότηση για τον καθορισμό της οριογραμμής του ρέματος Αμφίλυσσου στον οικισμό Μπάλο του Δ.Δ. Κουμαϊκων του Δήμου, σύμφωνα με το από Ιούλιο 2003 τοπογραφικό διάγραμμα του αναδόχου μελετητή Καρμανιώλου Εμμανουήλ, αποφασίζουμε:

Εγκρίνουμε τον καθορισμό της οριογραμμής του ρέματος Αμφίλυσσου στον οικισμό Μπαλό του Δ.Δ. Κουμαιϊκων του Δήμου Μαραθόκαμπου, σύμφωνα με τα στοιχεία της Υδρολογικής μελέτης ρέματος Αμφίλυσσου Δήμου Μαραθόκαμπου του αναδόχου μελετητή Εμμανουήλ Καρμανιώλου, όπως αυτή ελέγχθηκε και θεωρήθηκε από την Δ.Τ.Υ.Ν.Α. Σάμου.

Η απόφαση αυτή να δημοσιευθεί στην Εφημερίδα της Κυβερνήσεως.

Μυτιλήνη, 21 Νοεμβρίου 2003

Ο Γενικός Γραμματέας Περιφέρειας
ΠΑΥΛΟΣ ΠΑΠΑΔΟΠΟΥΛΟΣ

Θερμοκήπιο

Θερμοκήπιο

ΥΠΟΜΝΗΜΑ

— — — — — : ΟΡΙΟΘΕΤΗΣΗ

Α0 – Α1 – Α2 – Α3 – Α4 – Α5 – Α6 – Α7 – Α8 } ΚΟΡΥΦΕΣ ΟΡΙΟΘΕΤΗΣΗΣ
Β0 – Β1 – Β2 – Β3 – Β4 – Β5 – Β6 – Β7

Α9 – Α10 – Α11 – Α11'' – Α12 – Α13 – Α14 – Α15 – Α16 – Α17 – Α18 Α19 – Α20 – Α21 – Α22 – Α23 } ΚΟΡΥΦΕΣ ΟΡΙΟΘΕΤΗΣΗΣ
Β8 – Β9 – Β10 – Β11 – Β12 – Β13 – Β14 – Β15 – Β16 – Β17 – Β18

ΣΥΝΤΕΤΑΓΜΕΝΕΣ ΚΟΡΥΦΩΝ ΠΡΟΤΕΙΝΟΜΕΝΗΣ ΟΡΙΟΘΕΤΗΣΗΣ ΚΑΤΑ ΕΓΣΑ 87

Α0	741618,94	4175688,63	Β0	741639,42	4175697,16
Α1	741609,44	4175719,29	Β1	741626,36	4175723,92
Α2	741605,07	4175746,71	Β2	741616,65	4175749,46
Α3	741594,76	4175787,39	Β3	741608,41	4175790,54
Α4	741578,31	4175847,02	Β4	741592,10	4175849,21
Α5	741575,02	4175877,97	Β5	741587,98	4175884,15
Α6	741574,24	4175903,42	Β6	741591,41	4175917,64
Α7	741578,09	4175920,53	Β7	741602,74	4175930,91
Α8	741583,45	4175936,87			
Α9	741597,19	4175944,22	Β8	741620,41	4175941,97
Α10	741617,32	4175957,53	Β9	741658,21	4175957,40
Α11	741638,99	4175965,63	Β10	741686,24	4175954,01
Α11''	741655,17	4175967,84	Β11	741712,82	4175940,95
Α12	741690,18	4175965,20	Β12	741727,60	4175935,23
Α13	741740,85	4175944,94	Β13	741782,87	4175928,13
Α14	741752,62	4175945,01	Β14	741840,66	4175899,08
Α15	741762,74	4175942,41	Β15	741867,91	4175901,43
Α16	741777,33	4175939,79	Β16	741903,97	4175911,95
Α17	741786,57	4175937,13	Β17	741942,85	4175938,22
Α18	741814,93	4175928,09	Β18	741966,53	4175940,32
Α19	741839,68	4175922,06			
Α20	741879,23	4175931,77			
Α21	741903,33	4175941,35			
Α22	741921,02	4175953,52			
Α23	741953,78	4175970,46			

ΑΠΟΤΥΠΩΣΗ ΟΡΙΟΘΕΤΗΣΗΣ

ΕΘΝΙΚΟ ΤΥΠΟΓΡΑΦΕΙΟ
[illegible] τεχνικούς λόγους στο σχεδιάγραμμα
[illegible]νεται σμίκρυνση κατά ποσοστό 78 %

Ακριβές φωτοαντίγραφο
Εκ των Πρωτοτύπων [illegible]
Σάμος [illegible]

ΚΩΣΤΑΣ ΓΕΡΟΝΤΗΣ
ΜΗΧ/ΚΟΣ ΕΡΓΩΝ
ΥΠΟΔΟΜΗΣ Τ.Ε.

Αριθ. 861 (2)

Έγκριση καθορισμού Οριογραμμής χειμάρρου Βελανιδιάς (Καμάρες), Δήμου Μαραθόκαμπου Σάμου.

Ο ΓΕΝΙΚΟΣ ΓΡΑΜΜΑΤΕΑΣ
ΠΕΡΙΦΕΡΕΙΑΣ ΒΟΡΕΙΟΥ ΑΙΓΑΙΟΥ

Έχοντας υπόψη:

1. Το Ν. 3200/55 περί διοικητικής αποκέντρωσης, όπως τροποποιήθηκε και συμπληρώθηκε μεταγενέστερα.

2. Τις διατάξεις του Π.Δ. 39/83 περί μεταβιβάσεως αρμοδιοτήτων του Υπουργού Δημ. Έργων στις Περιφερειακές Υπηρεσίες.

3. Τις διατάξεις του άρθρου 66 του Ν. 1622/86 «περί Τοπικής Αυτοδιοίκησης, Περιφερειακής Ανάπτυξης και δημοκρατικού προγραμματισμού» όπως αντικαταστάθηκαν με τις διατάξεις της παρ. 5 του άρθρου 33 του Ν. 1832/89.

4. Τις διατάξεις του Ν. 2503/97 «Διοίκηση, οργάνωση, στελέχωση της Περιφέρειας, ρύθμιση θεμάτων για την Τοπική Αυτοδιοίκηση και άλλες διατάξεις».

5. Την 33/98 εγκύκλιο του Υ.ΠΕ.ΧΩ.Δ.Ε. «Αστυνόμευση ρεμάτων και συντήρηση αντιπλ/κών έργων».

6. Το Ν. 3010/2002 «Εναρμόνιση του Ν. 1650/88 με τις οδηγίες 97/11 Ε.Ε & 96/61 Ε.Ε διαδικασία οριοθέτησης και ρυθμίσεις θεμάτων για τα υδατορέματα και άλλες διατάξεις».

7. Το από 24.7.2003 απόσπασμα από το πρακτικό αρ. 10 της συνεδρίασης του Δημοτικού Συμβουλίου του Δήμου Μαραθόκαμπου (αρ. απόφασης 173/2003) που αποφασίζει ομόφωνα να εγκρίνει τη γνωμοδότηση για τον καθορισμό της οριογραμμής του ρέματος «Βελανιδιάς» του Δήμου, σύμφωνα με το από Ιούλιο 2003 τοπογραφικό διάγραμμα του αναδόχου μελετητή Καρμανιώλου Εμμανουήλ, αποφασίζουμε:

Εγκρίνουμε τον καθορισμό της οριογραμμής του ρέματος «Βελανιδιές» του Δήμου Μαραθόκαμπου, σύμφωνα με τα στοιχεία της Υδρολογικής μελέτης ρέματος «Βελανιδιές» Δήμου Μαραθόκαμπου του αναδόχου μελετητή Εμμανουήλ Καρμανιώλου, όπως αυτή ελέγχθηκε και θεωρήθηκε από την Δ.Τ.Υ.Ν.Α. Σάμου.

Η απόφαση αυτή να δημοσιευθεί στην Εφημερίδα της Κυβερνήσεως.

Μυτιλήνη, 25 Νοεμβρίου 2003

Ο Γενικός Γραμματέας Περιφέρειας
ΠΑΥΛΟΣ ΠΑΠΑΔΟΠΟΥΛΟΣ

ΕΘΝΙΚΟ ΤΥΠΟΓΡΑΦΕΙΟ
Για τεχνικούς λόγους στο σχεδιόγραμμα
έγινε σμίκρυνση κατά ποσοστό ... %

ΜΗΧ/ΚΟΣ ΕΡΓΩΝ
ΥΠΟΔΟΜΗΣ Τ.Ε.

Αριθ. 1178/03 (3)

Αναγνώριση οδού ως προϋφισταμένης του έτους 1948 και διατήρηση αυτής ως εγκεκριμμένης.

Ο ΝΟΜΑΡΧΗΣ ΔΩΔΕΚΑΝΗΣΟΥ

Έχοντας υπόψη:

1) Τις διατάξεις του άρθρου 20 του Ν. Δ/τος 17.7.23 «περί σχεδίων πόλεων κ.λ.π.».

2) Τις διατάξεις του Ν. 3200/55 «περί διοικητικής αποκεντρώσεως».

3) Τις διατάξεις του Ν.Δ/τος 532/70 «περί διοικητικής αποκεντρώσεως».

4) Τις διατάξεις του Ν.Δ/τος 691/48 με το οποίο επεκτάθηκε η Πολεοδομική Νομοθεσία στη Δωδ/σο.

5) Τις διατάξεις του Ν. 1558/85 «Κυβέρνηση και κυβερνητικά όργανα» ΦΕΚ 137Α/26.7.85 και συγκεκριμένα το άρθρο 23 αυτού όπου προβλέπεται η σύσταση του Υπουργείου Περιβάλλοντος Χωροταξίας και Δημοσίων Έργων.

6) Τον Ν. 2218 και 2240/94 «Περί Νομαρχιακών Αυτ/σεων».

7) Την με αριθμό 29 Απόφαση ΦΕΚ 379 Β/95 «Περί Οργανισμού Εσωτερικής Οργάνωσης και Λειτουργίας των Υπηρεσιών της Νομαρχιακής Αυτοδιοίκησης Δωδ/σου».

8) Την ομόφωνη γνωμοδότηση του ΣΧΟΠ του Νομού Δωδ/σου (1η Συνεδρίαση - Θέμα 6ο της 17.2.2003), αποφασίζουμε:

1) Αποφασίζουμε ως προϋφιστάμενη του 1948 την οδό που βρίσκεται στο Ο.Τ. 124 του εγκεκριμένου σχεδίου πόλης Ρόδου όπως αυτή φαίνεται με διαγράμμιση στα συνημμένα σχέδια υπό στοιχεία γωνιών (α-β-γ-δ-ε-ζ-η-θ-ι-κ-λ-μ-ν-ξ-ο-α).


2) Διατηρούμε αυτή ως εγκεκριμένη του σχεδίου πόλης.

Η παρούσα απόφαση, σύμφωνα με το άρθρο 27 του Ν. 2081/92 «δεν προκαλεί δαπάνη σε βάρος του οικείου Ο.Τ.Α.».

Η απόφαση αυτή να δημοσιευθεί στην Εφημερίδα της Κυβερνήσεως.

Ρόδος, 1 Δεκεμβρίου 2003

Ο Νομάρχης κ.α.α.
Ο Βοηθός Νομάρχη
ΕΥΣΤΑΘΙΟΣ ΚΟΥΣΟΥΡΝΑΣ

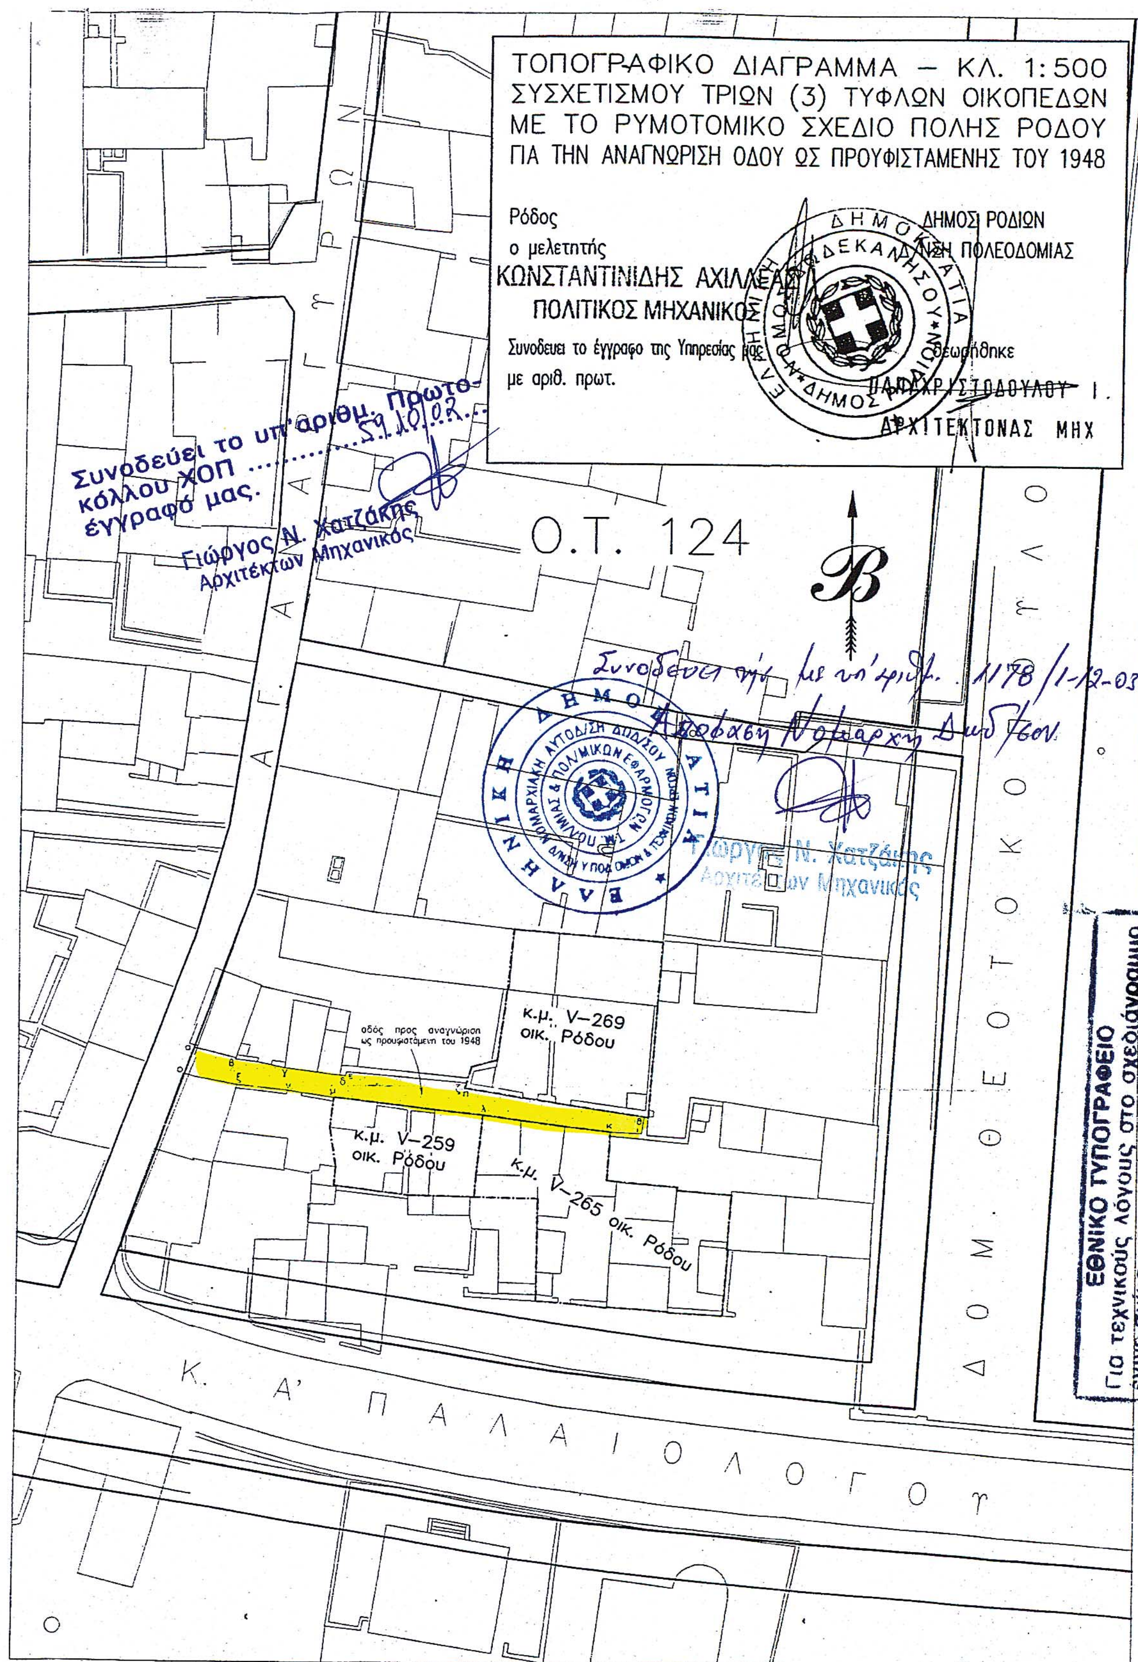
ΤΟΠΟΓΡΑΦΙΚΟ ΔΙΑΓΡΑΜΜΑ — ΚΛ. 1:500
ΣΥΣΧΕΤΙΣΜΟΥ ΤΡΙΩΝ (3) ΤΥΦΛΩΝ ΟΙΚΟΠΕΔΩΝ
ΜΕ ΤΟ ΡΥΜΟΤΟΜΙΚΟ ΣΧΕΔΙΟ ΠΟΛΗΣ ΡΟΔΟΥ
ΓΙΑ ΤΗΝ ΑΝΑΓΝΩΡΙΣΗ ΟΔΟΥ ΩΣ ΠΡΟΥΦΙΣΤΑΜΕΝΗΣ ΤΟΥ 1948
Ρόδος
ο μελετητής
ΚΩΝΣΤΑΝΤΙΝΙΔΗΣ ΑΧΙΛΛΕΑΣ
ΠΟΛΙΤΙΚΟΣ ΜΗΧΑΝΙΚΟΣ
Συνοδεύει το έγγραφο της Υπηρεσίας μας
με αριθ. πρωτ.
ΔΗΜΟΣ ΡΟΔΙΩΝ
Δ/ΝΣΗ ΠΟΛΕΟΔΟΜΙΑΣ
Θεωρήθηκε
ΑΡΧΙΤΕΚΤΟΝΑΣ ΜΗΧ
Συνοδεύει το υπ' αριθμ. Πρωτοκόλλου ΧΟΠ .... έγγραφό μας.
Γιώργος Ν. Χατζάκης
Αρχιτέκτων Μηχανικός
Ο.Τ. 124
Συνοδεύει την με υπ' αριθμ. 1178/1-12-03 Απόφαση Νομάρχη Δωδ/σου
Γιώργος Ν. Χατζάκης
Αρχιτέκτων Μηχανικός
οδός προς αναγνώριση ως προυφιστάμενη του 1948
κ.μ. V–269 οικ. Ρόδου
κ.μ. V–259 οικ. Ρόδου
κ.μ. V–265 οικ. Ρόδου
ΑΓ. ΑΝΑΣΤΑΣΙΟΥ ... ΠΑΤΡΩΝ
Κ. Α' ΠΑΛΑΙΟΛΟΓΟΥ
ΔΟΜ. ΘΕΟΤΟΚΟΠΟΥΛΟΥ
ΕΘΝΙΚΟ ΤΥΠΟΓΡΑΦΕΙΟ
Για τεχνικούς λόγους στο σχεδιάγραμμα έγινε σμίκρυνση κατά ποσοστό 73 %

Αριθ. 3119 (4)

Κήρυξη αναδασωτέας έκτασης (3,428) στρεμμάτων στη θέση «Ποτίστρα» Δ.Δ Σκρά, Δήμου Αξιούπολης Ν. Κιλκίς.

Ο ΝΟΜΑΡΧΗΣ ΚΙΛΚΙΣ

Έχοντας υπόψη:

1. Τις διατάξεις για διοικητική αποκέντρωση.

2. Τις διατάξεις του άρθρου 117 παρ. 3 του Συντάγματος της Χώρας.

3. Τις διατάξεις του Ν. 998/79 «Περί προστασίας δασών κλπ» και ειδικότερα α) του άρθρου 41 παρ. 1 β) του άρθρου 38 παρ. 1.

4. Τις διαταγές του Υπ. Γεωργίας α) 160417/1180/8.7.80, β) 182447/3049/24.9.80

5. Την αριθ. 3411/2.12.2003 αναφορά του Δασαρχείου Γουμένισσας.

6. Την με αριθμό 5631/11.8.2000 (ΦΕΚ 1339/Β/2000) απόφαση Γ.Γ.Π.Κ. Μακεδονίας «Κατανομή αρμοδιοτήτων κλπ», αποφασίζουμε:

Κηρύσσουμε αναδασωτέα με σκοπό την διατήρηση του χαρακτήρα του δάσους και την προστασία της φυσικής αναγέννησης, δημόσια έκταση εμβαδού 3,428 στρεμμάτων, που βρίσκεται στη θέση «Ποτίστρα» περιοχής Δ.Δ Σκρά, του Δήμου Αξιούπολης.

Προσδιορίζεται από τα στοιχεία (Α,Α1,Α2,Β,Γ,Δ,Ε,Ζ,Α) και έχει όρια:

Ανατολικά : Με Δημόσιο Δάσος

Δυτικά : Με επαρχιακό δρόμο Σκρά-Κούπα

Βόρεια : Με Δημόσιο Δάσος

Νότια : Με Ιδιωτικό δάσος (Κερασώνας)

όπως φαίνεται στο συνημμένο διάγραμμα που αποτελεί αναπόσπαστο μέρος της απόφασης αυτής.

Η απόφαση αυτή να δημοσιευθεί στην Εφημερίδα της Κυβερνήσεως.


Κιλκίς, 5 Δεκεμβρίου 2003

Με εντολή Γεν. Γραμματέα Περιφέρειας
Ο Διευθυντής Δασών Κιλκίς
ΚΩΝΣΤΑΝΤΙΝΟΣ ΜΩΡΑΪΤΗΣ

ΕΘΝΙΚΟ ΤΥΠΟΓΡΑΦΕΙΟ
Για τεχνικούς λόγους στο σχεδιάγραμμα έγινε σμίκρυνση κατά ποσοστό 28 %

Τοπογραφικό Διάγραμμα Εκχερσωθείσας Δημόσιας έκτασης στη Θέση «Ποτίστρα» του Δημοσίου δάσους Σκρά περιφέρειας Δήμου Αξιούπολης που προτείνεται να κηρυχθεί αναδασωτέα.


ΚΛΙΜΑΚΑ:1:1.000 Εμβαδού 3.427,75 τετρ. μέτρα

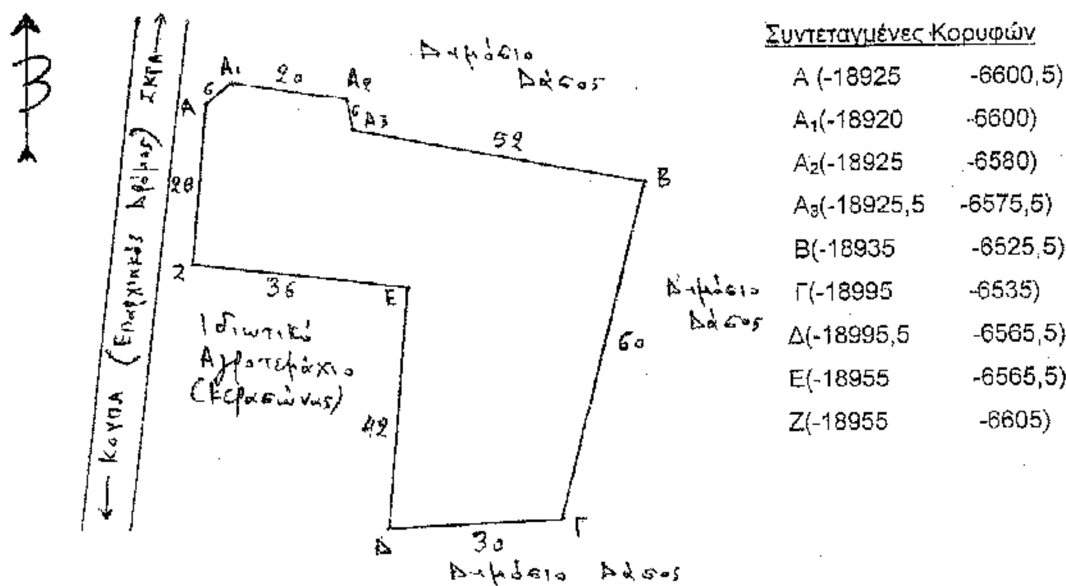

Συντεταγμένες Κορυφών

Α (-18925	-6600,5)
A_1(-18920	-6600)
A_2(-18925	-6580)
A_3(-18925,5	-6575,5)
Β(-18935	-6525,5)
Γ(-18995	-6535)
Δ(-18995,5	-6565,5)
Ε(-18955	-6565,5)
Ζ(-18955	-6605)

ΧΑΡΤΗΣ ΠΡΟΣΑΝΑΤΟΛΙΣΜΟΥ 1:5000 Αρ. Φύλλου 3344/9 ΓΕΥΓΕΛΗ Φ=41°15', λ=-01°15'

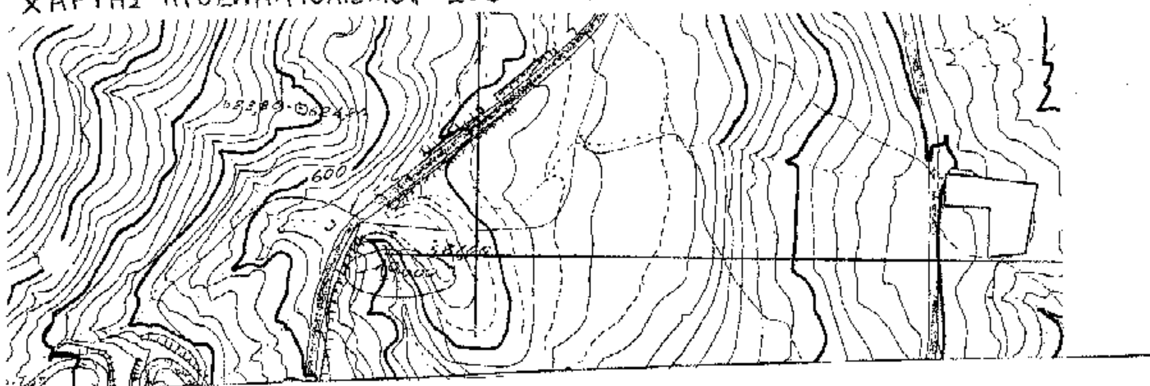

Γουμένισσα 2-12-2003

ο Συντάκτης	ο Δασάρχης Γουμένισσας	ο Δ/ντής Δασών Κιλκίς
Βούρτσας Γεώργιος	Παπαδημητρίου Στέργιος	Μωραΐτης Κων/νος
Δασολόγος με Α΄ βαθμό	Δασολόγος με βαθμό Δ/ντή	Δασολόγος με βαθμό Δ/ντή

ΑΠΟ ΤΟ ΕΘΝΙΚΟ ΤΥΠΟΓΡΑΦΕΙΟ